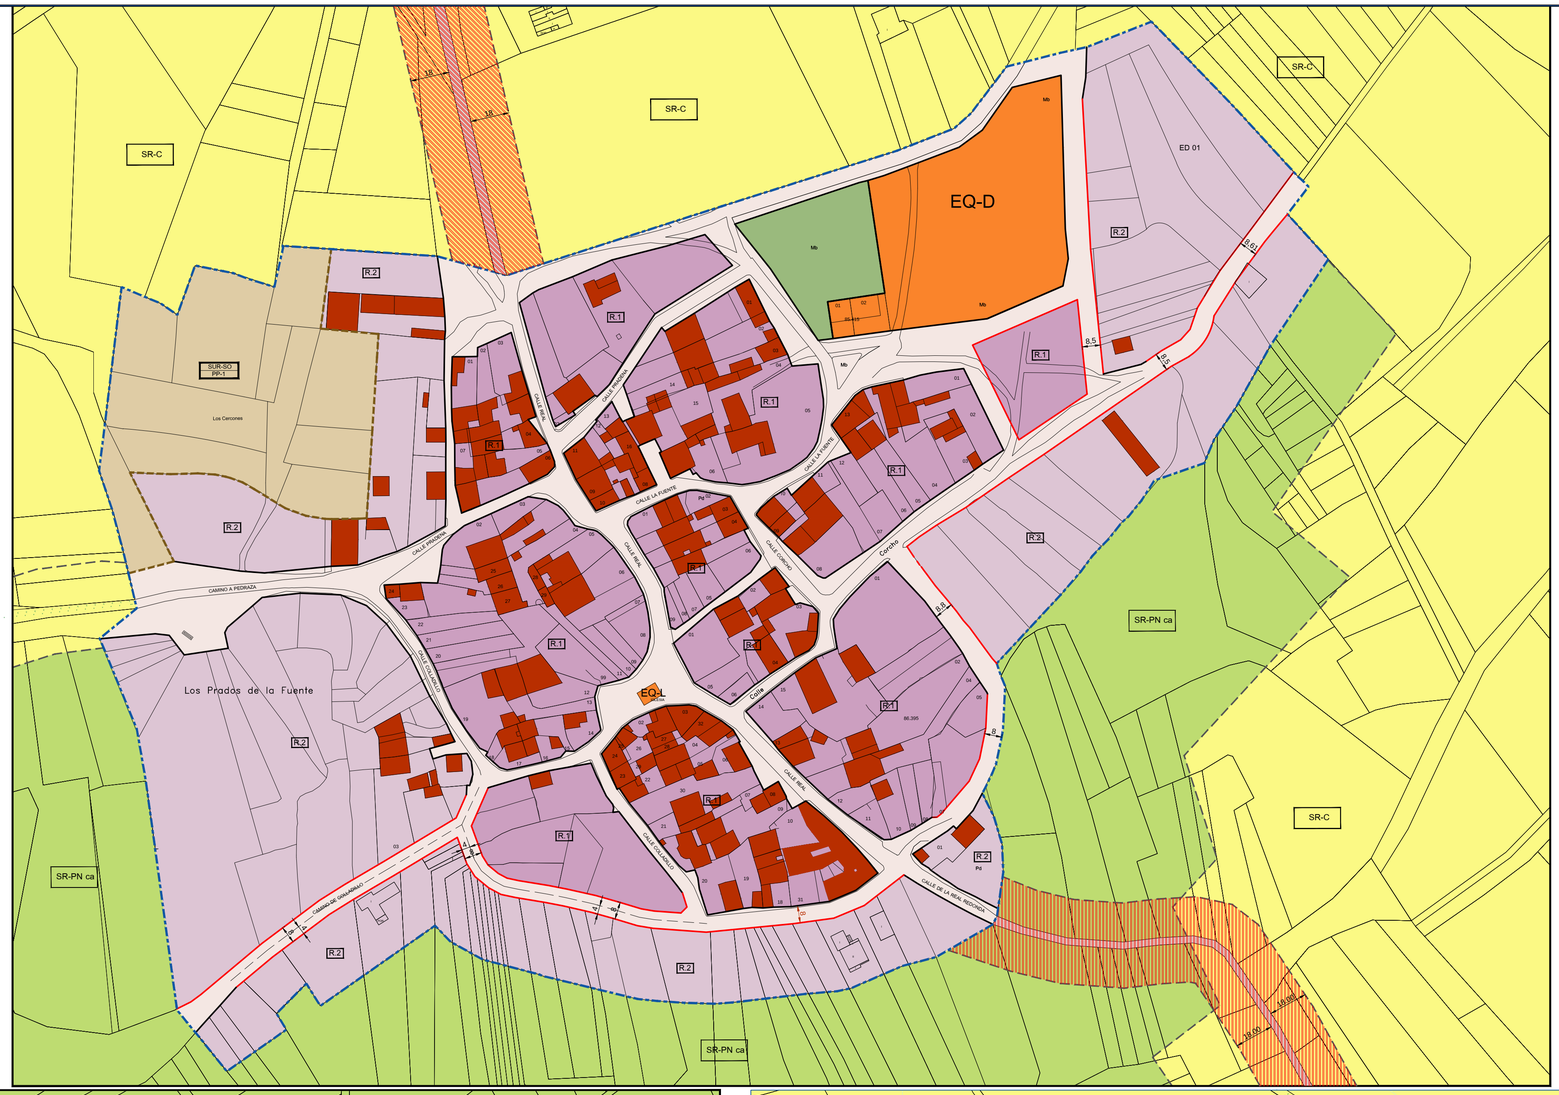

VOLUMEN II: DOCUMENTACIÓN NORMATIVA

CLASIFICACIÓN Y GESTIÓN

SUELO URBANO

- LÍMITE DE SUELO URBANO

SUELO URBANO CONSOLIDADO CON ORDENACIÓN DETALLADA

- ACTUACIONES AISLADAS DE URBANIZACIÓN
- SUJETO A ESTUDIO DE DETALLE
- ACTUACIONES AISLADAS DE NORMALIZACIÓN Y URBANIZACIÓN
- ACTUACIONES AISLADAS DE EXPROPIACIÓN

SUELO URBANO NO CONSOLIDADO SIN ORDENACIÓN DETALLADA

- UNIDADES DE ACTUACIÓN
- UNIDADES DE ACTUACIÓN SIN ORDENACIÓN DETALLADA

SUELO URBANIZABLE

- LÍMITE DE SUELO URBANIZABLE

SUELO URBANIZABLE SIN ORDENACIÓN DETALLADA

- SUR-SO PP-1 SECTORES

SUELO RÚSTICO

- LÍMITE DE SUELO RÚSTICO

- ENTORNO URBANO
- COMÚN
- ASENTAMIENTO IRREGULAR

SR-EU ENTORNO URBANO · SR-C COMÚN · SR-AI ASENTAMIENTO IRREGULAR

- PROTECCIÓN DE INFRAESTRUCTURAS

- DE AFECCIÓN VIARIA
- DE AFECCIÓN FERROVIARIA
- DE AFECCIÓN ENERGÉTICA (GASEODUCTO)

- PROTECCIÓN ESPECIAL

- PROTECCIÓN DEL CEMENTERIO

- PROTECCIÓN NATURAL

- SR-PN ca CALIDAD AMBIENTAL
- SR-PN vp VIAS PECUARIAS
- SR-PN cr CAUCES Y RIBERAS
- ZULO (ZONA DE USO LIMITADO COMÚN)
- ZULIE (ZONA DE USO LIMITADO DE INTERÉS ESPECIAL)

OTROS TIPOS DE SUELOS

- SUELO DOTACIONAL

ORDENANZAS

RESIDENCIAL

- R.1 ORDENANZA 1. CASCO TRADICIONAL
- R.2 ORDENANZA 2. EXTENSIÓN DEL CASO
- R.3 ORDENANZA 3. ZONA RANCHO
- R.4 ORDENANZA 4. ZONA INDUSTRIAL BEZOYA

DETERMINACIONES COMPLEMENTARIAS

ALINEACIONES

- ALINEACIÓN EXISTENTE
- ALINEACIÓN MODIFICADA

FUERA DE ORDENACIÓN

- FO EDIFICACIÓN FUERA DE ORDENACIÓN

VIAS PECUARIAS Y CACERAS

- VIA PECUARIA
- CACERA

ELEMENTOS PROTEGIDOS

- EP ELEMENTO PROTEGIDO. PROTECCIÓN INTEGRAL
- PI PROTECCIÓN INTEGRAL
- PE PROTECCIÓN ESTRUCTURAL
- PA PROTECCIÓN AMBIENTAL

OTROS

- LÍMITE ZONA DE ORDENANZA
- LÍMITE TÉRMINO MUNICIPAL

DOTACIONES URBANÍSTICAS

EQUIPAMIENTOS

- EQ-D DEPORTIVO
- EQ-M ADMINISTRATIVO
- EQ-S SANITARIO
- EQ-L RELIGIOSO
- EQ-V SERVICIOS
- EQ-E EDUCATIVO
- LIBRE

VIAS PUBLICAS

- VIA URBANA ESTRUCTURANTE
- VIARIO PROPUESTO EN S.URBANO NO CONSOLIDADO
- VIARIO PROPUESTO EN S.URBANIZABLE
- ZONA AJARDINADA ASOCIADA A VIARIO

ESPACIOS LIBRES PUBLICOS

- ESPACIOS LIBRES PÚBLICOS

SISTEMAS GENERALES SUPRAMUNICIPALES

- SISTEMA GENERAL FERROVIARIO
- SISTEMA GENERAL CARRETERAS Y AUTOPISTAS

AFECCIONES SECTORIALES

RED ELÉCTRICA DE ALTA TENSIÓN

DECRETO 3151/1968 POR EL QUE SE APRUEBA EL REGLAMENTO DE LINEAS ELÉCTRICAS AÉREAS DE ALTA TENSIÓN.

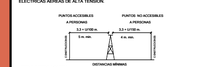

RED DE FERROCARRIL

- LEY 39/2003 DE 17 DE NOVIEMBRE DEL SECTOR FERROVIARIO Y SU REGLAMENTO (R.D. 2387 DE 30/12/2004).
- ORDEN FOM/2230/2005 DE 6 DE JULIO

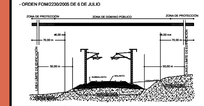

CAUCES FLUVIALES

- R.D.L 1/2001, DE 20 DE JULIO, POR EL QUE SE APRUEBA EL TEXTO REFUNDIDO DE LA LEY DE AGUAS.
- R.D.L 849/1986, DE 11 DE ABRIL Y 9/27/1988, DE 25 DE JULIO

RED DE CARRETERAS

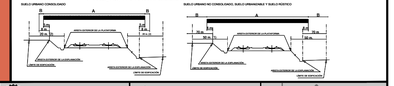

JUNTA DE CASTILLA Y LEÓN
CONSEJERÍA DE FOMENTO

AYUNTAMIENTO DE ARCONES

Tz2 TrazadoS arquitectura

Plano de ordenación y gestión

PO 2.2

ORDENANZAS, ALINEACIONES,ETC...
UNIDADES A DESARROLLAR

ESCALA 1:1.000

N

EXPEDIENTE	FASE DE TRAMITACIÓN	FECHA
40991RNUM	APROBACIÓN PROVISIONAL	FEBRERO 2022